
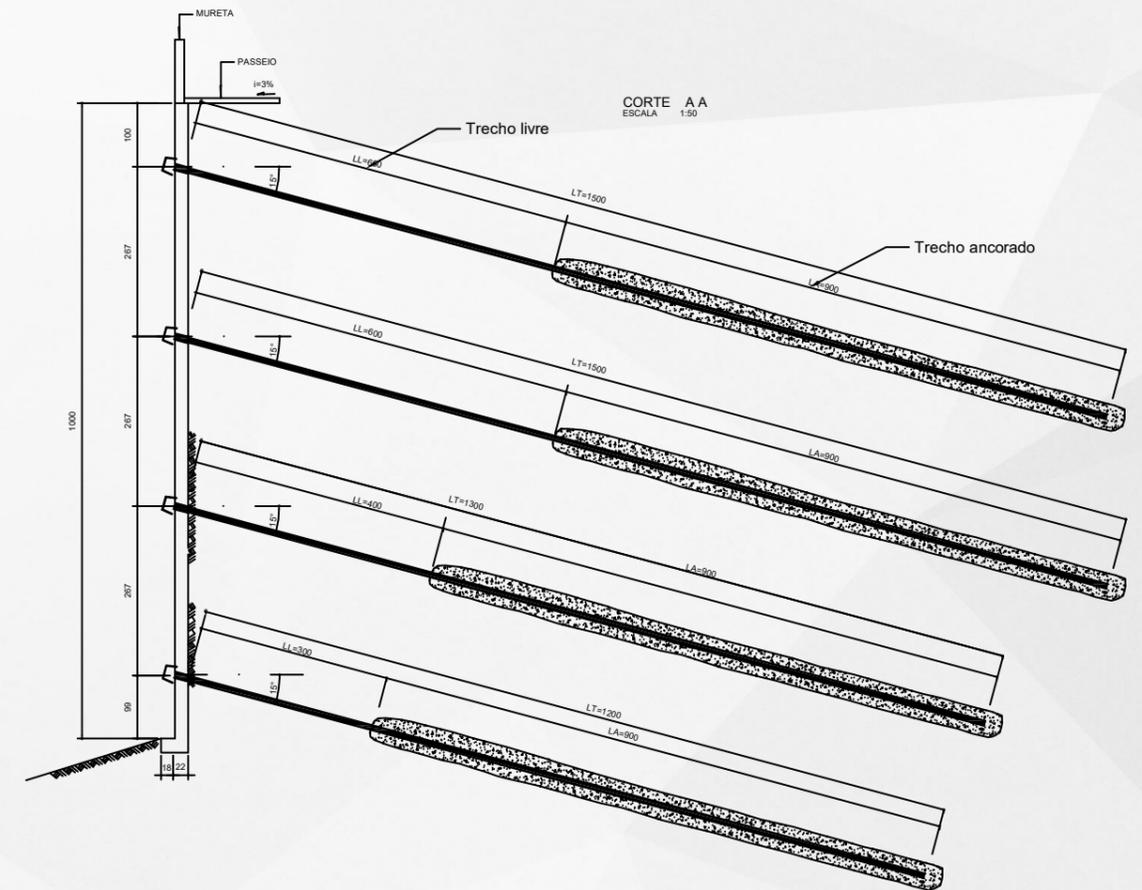



EXEMPLO DE PROJETO DE CORTINA ATIRANTADA

Vista frontal da cortina a ser executada, nesse caso ela terá 16m de extensão por 10 m de altura, 24 tirantes e 40 barbacãs ou agulheiros

O tirante é projetado de acordo com o tipo de solo e a carga atuante sobre ele. Os mais usuais são os de aço.

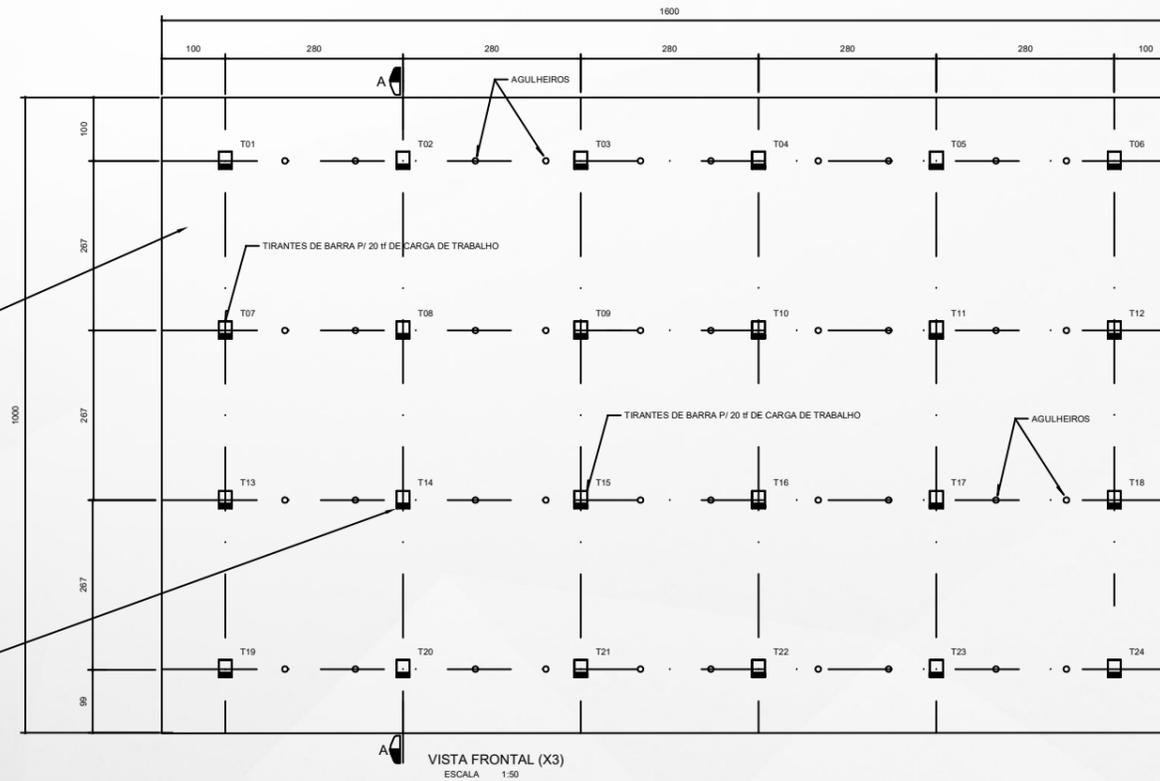

PROTEÇÃO DA EXTREMIDADE DA ANCORAGEM
TIRANTE DE BARRA DE AÇO P/20 # DE CARGA DE TRABALHO
ESCALA 1:10

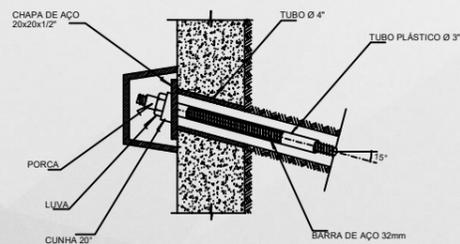

AGULHEIROS - DETALHE
SEM ESCALA

